

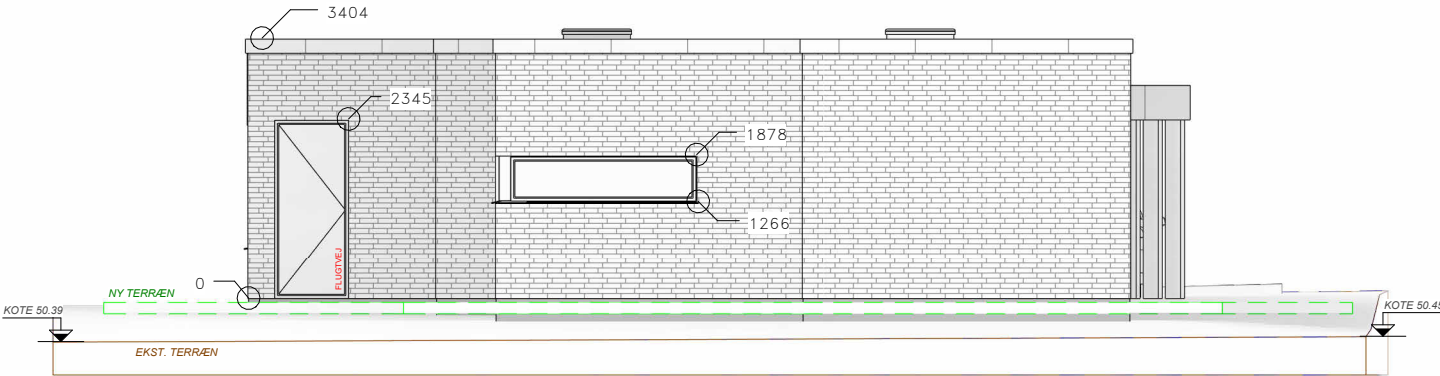
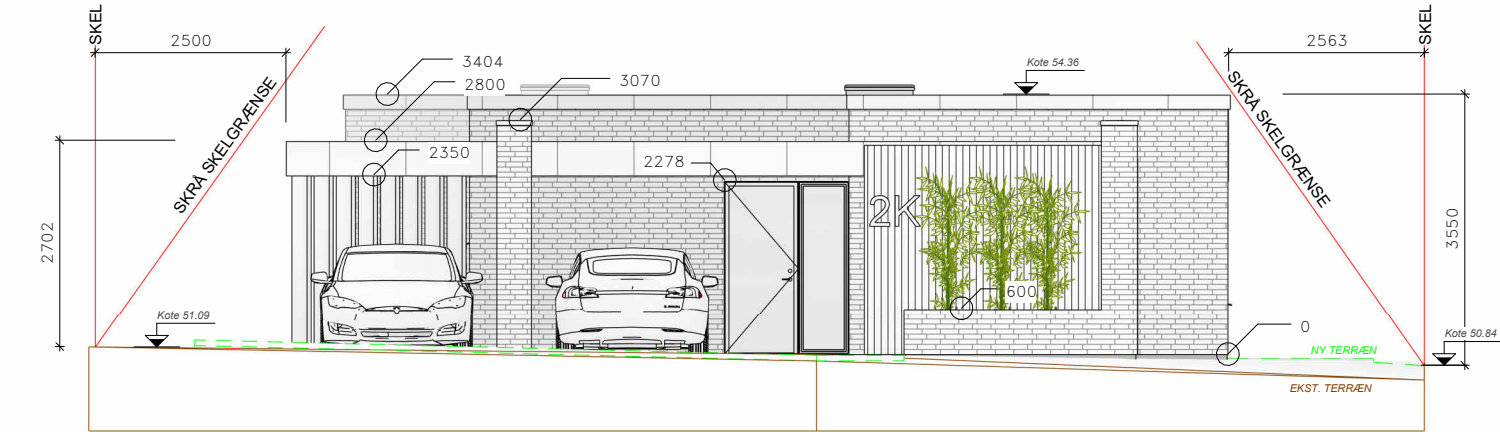


Vest

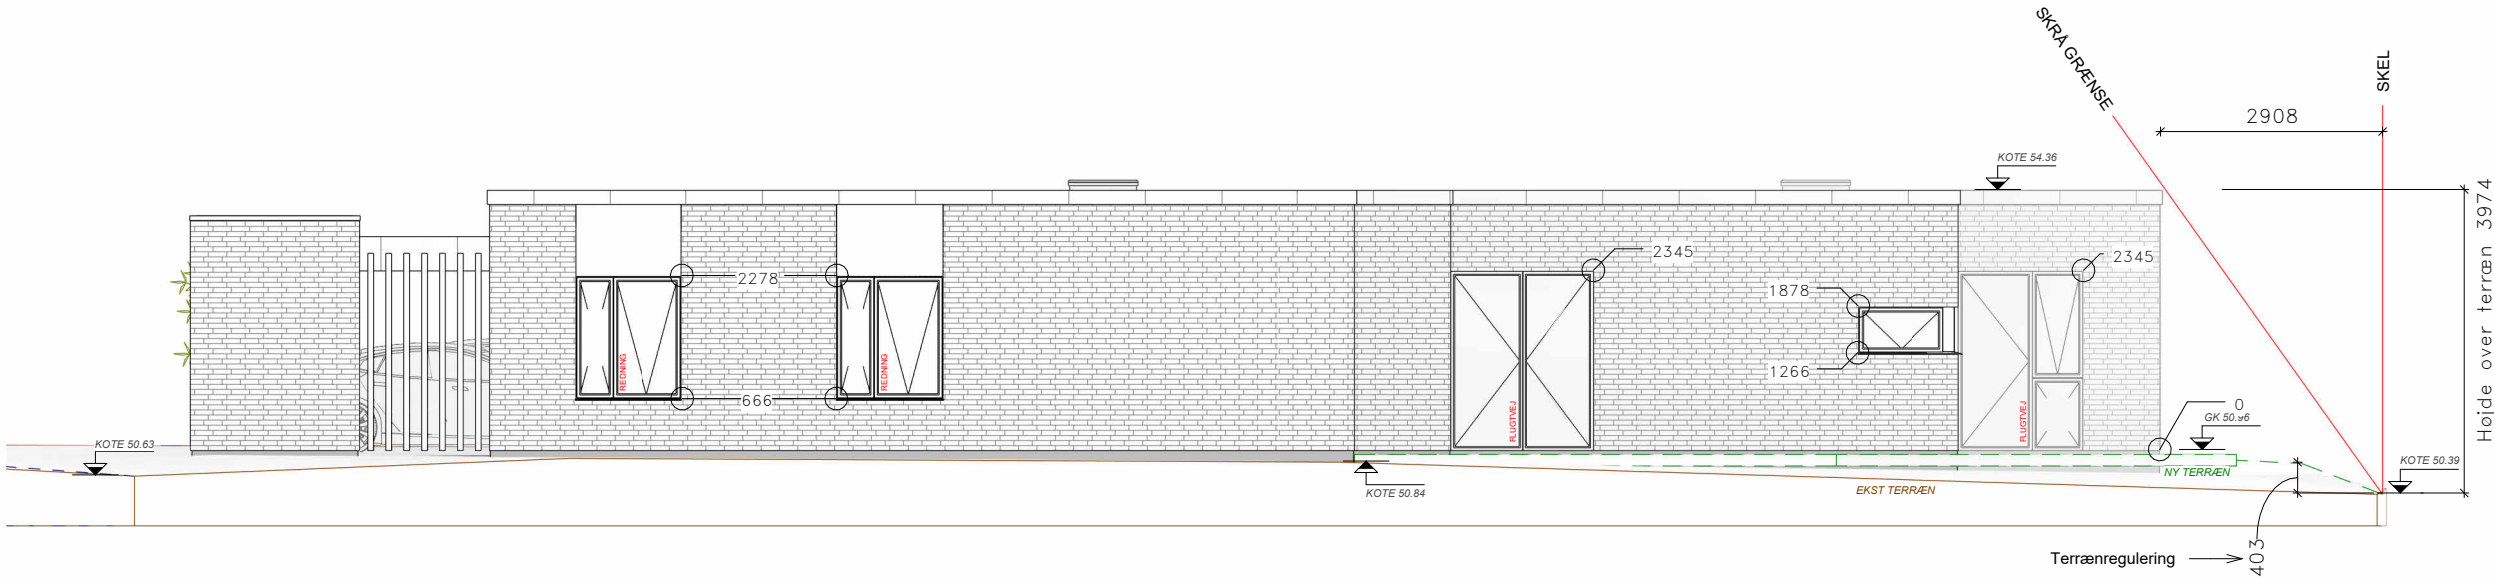

Nord

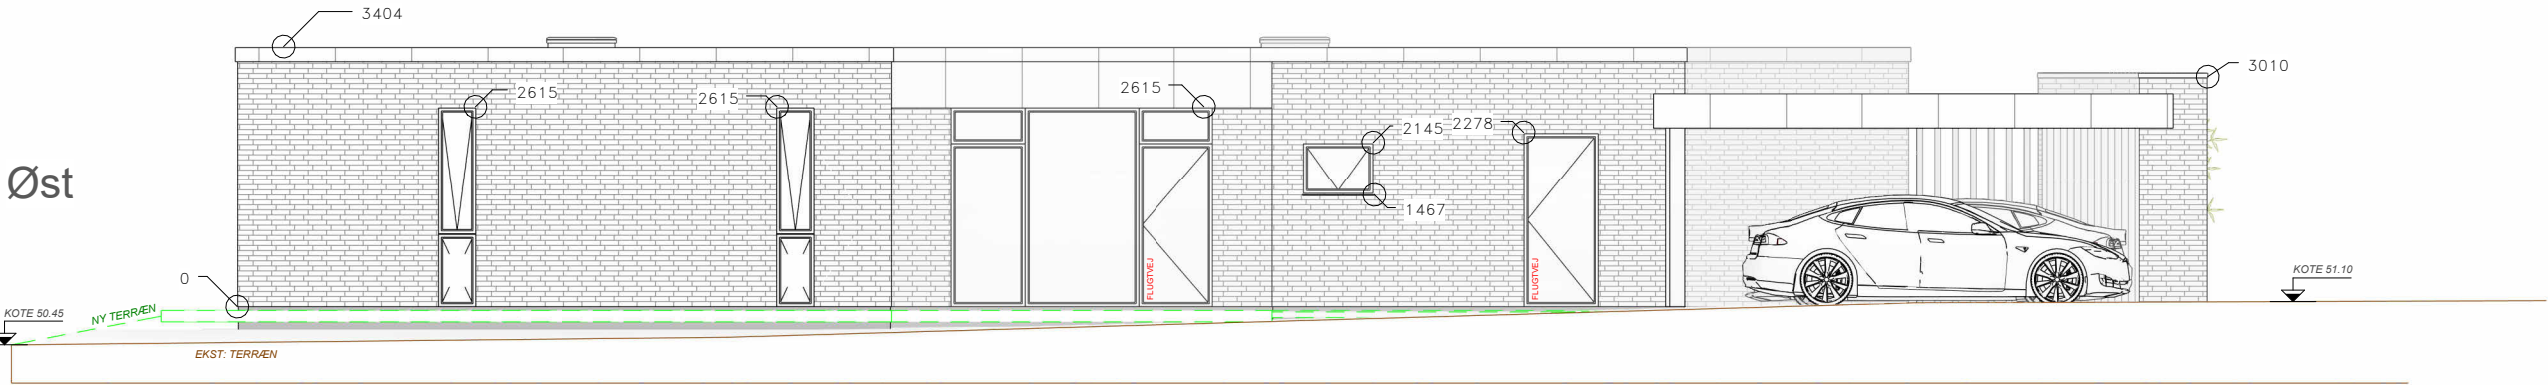

Øst

Syd

ENERGIKLASSE BR18 KONSTRUKTIONSKL. 1	BRAND KL. 1 INDSATSTAKTISK TRADITIONEL
MATERIALER - KLIMASKÆRM FACADE: TEGLSTEN LISTEBEKLÆDNING (termowood) VINDUER/DØRE: TRÆ/ALU (sort) TAG: TAGPAP	F FLUGTVEJ R REDNINGSÅBNING



Morten Laursen
Mølholm Landevej 2K, 7100 Vejle
16pl, Vinding By, Mølholm
01-04-2026
1:100
Facader