



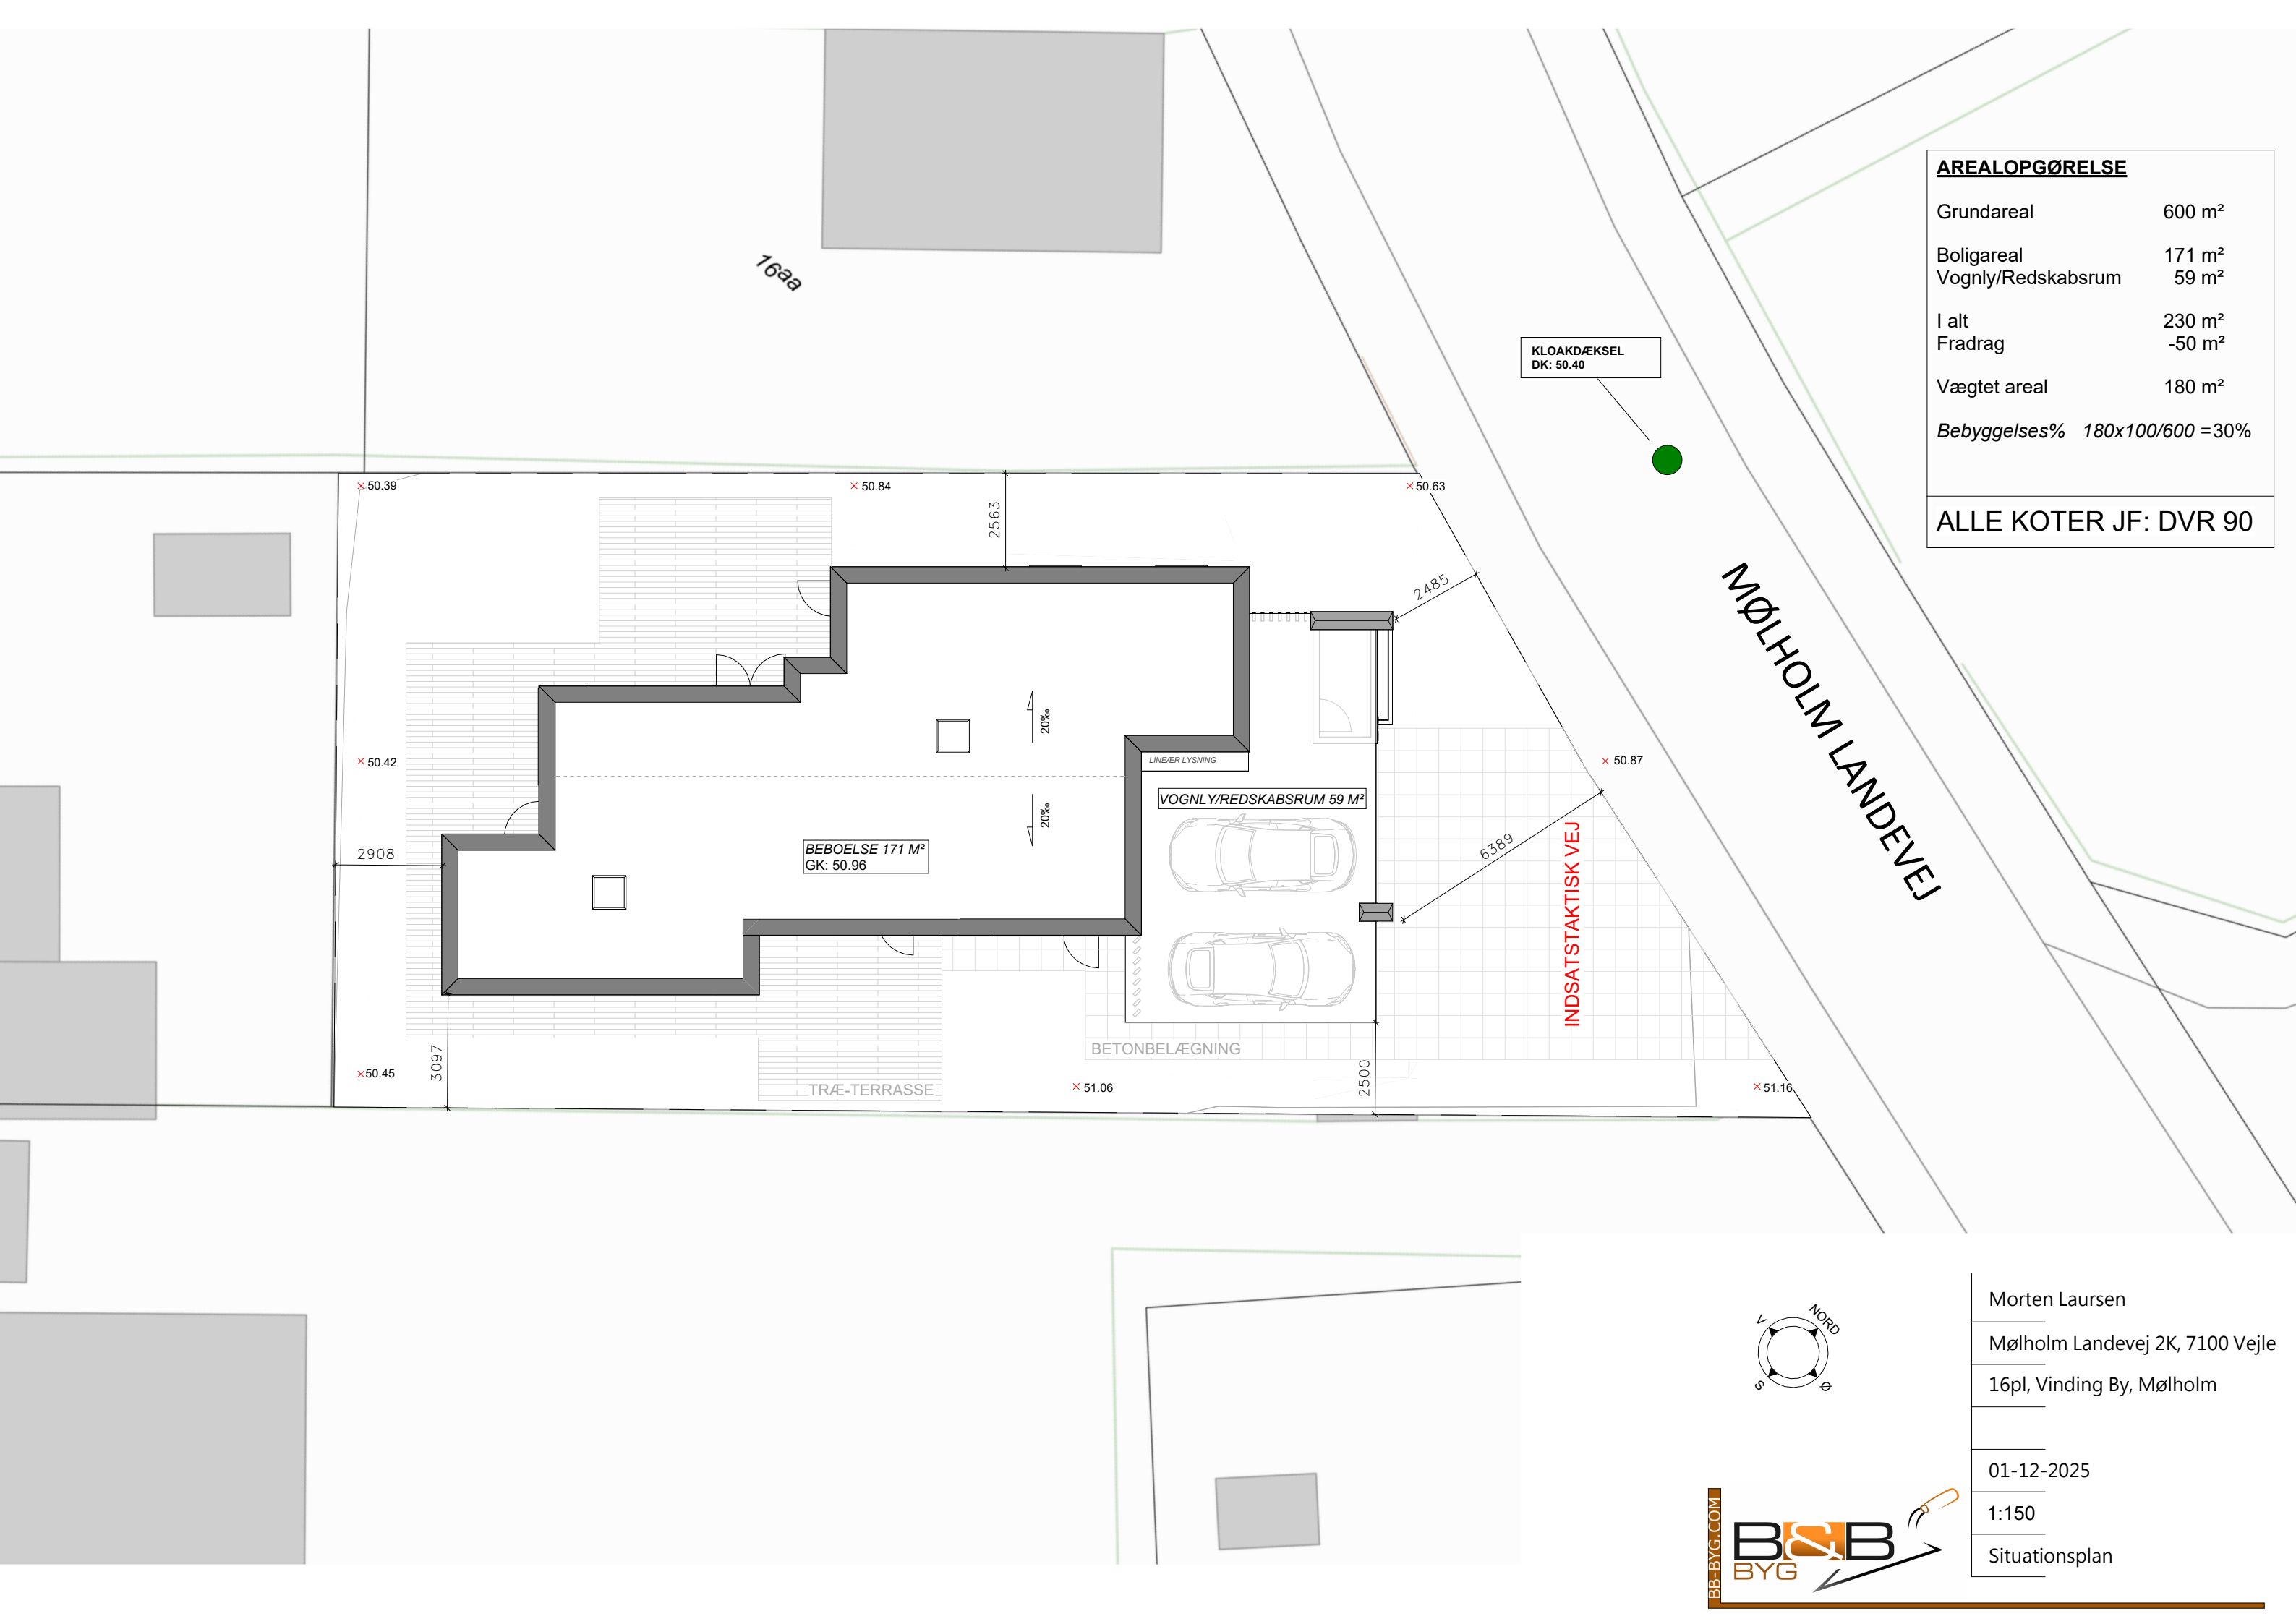

AREALOPGØRELSE

Grundareal	600 m ²
Boligareal	171 m ²
Vognly/Redskabsrum	59 m ²
I alt	230 m ²
Fradrag	-50 m ²
Vægtet areal	180 m ²
Bebyggelses%	180x100/600 =30%

ALLE KOTER JF: DVR 90

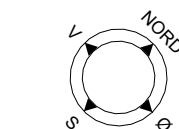

Morten Laursen

Mølholm Landevej 2K, 7100 Vejle

16pl, Vinding By, Mølholm

01-12-2025

1:150

Situationsplan